


LA GAMME GRAFIK

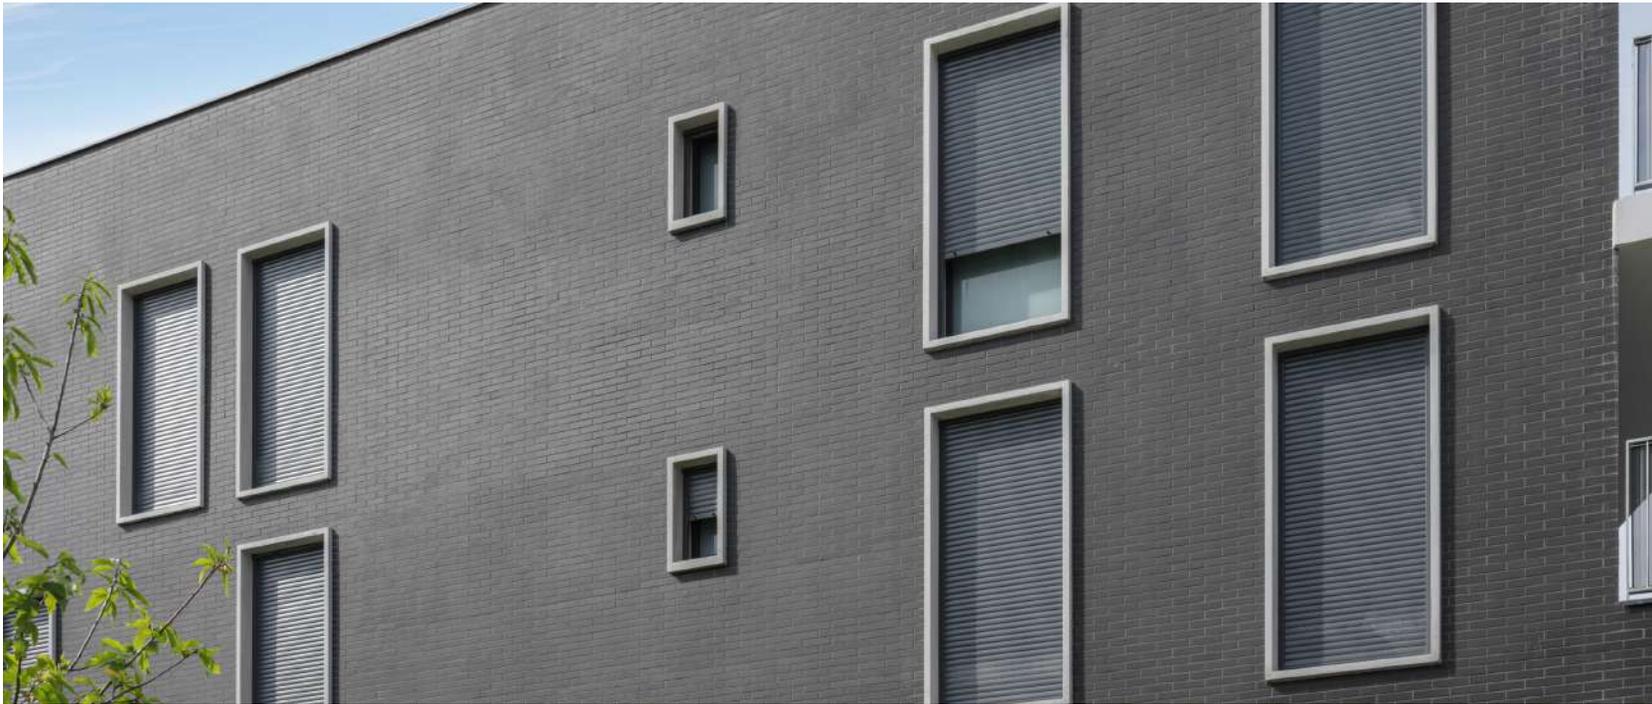

Dynamise les façades et souligne les ouvertures avec finesse

DESCRIPTIF TECHNIQUE

- Bandeau décoratif de 5 cm de large et 7 cm en relief (béton blanc lisse prêt à peindre)
- Tableau en béton blanc lisse prêt à peindre
- Tableau de largeur variable pour s'adapter à tous types de murs et de complexes isolants
- Goutte d'eau standard
- Réserve dans le linteau pour volets roulants intégrés
- Linteau porteur (1,5 t/ml) (Si VRI, linteau porteur jusqu'à 1,40 m de large)

LINTEAUX



DROIT

LES DIMENSIONS

FENÊTRE

HT	175	175	175	135	135	125	115	115	105
LG	60	100	180	60	100	100	100	180	100

PORTE-FENÊTRE

HT	215	215	215	215	215	215
LG	60	90	95	100	180	300


APPUIS





BÉTON DROIT




LA GAMME **GRAFİK**


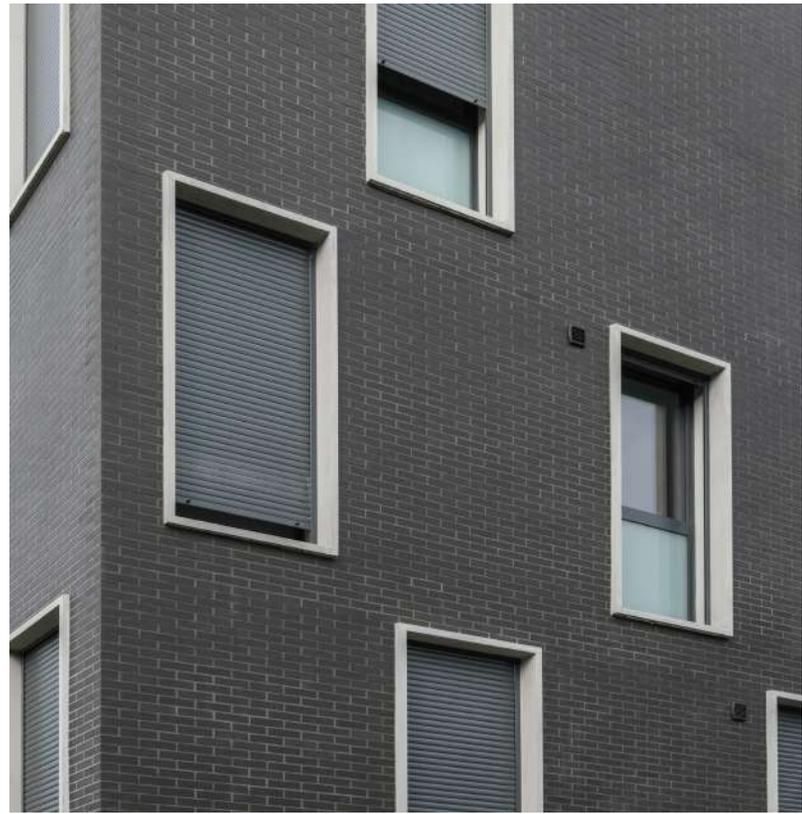


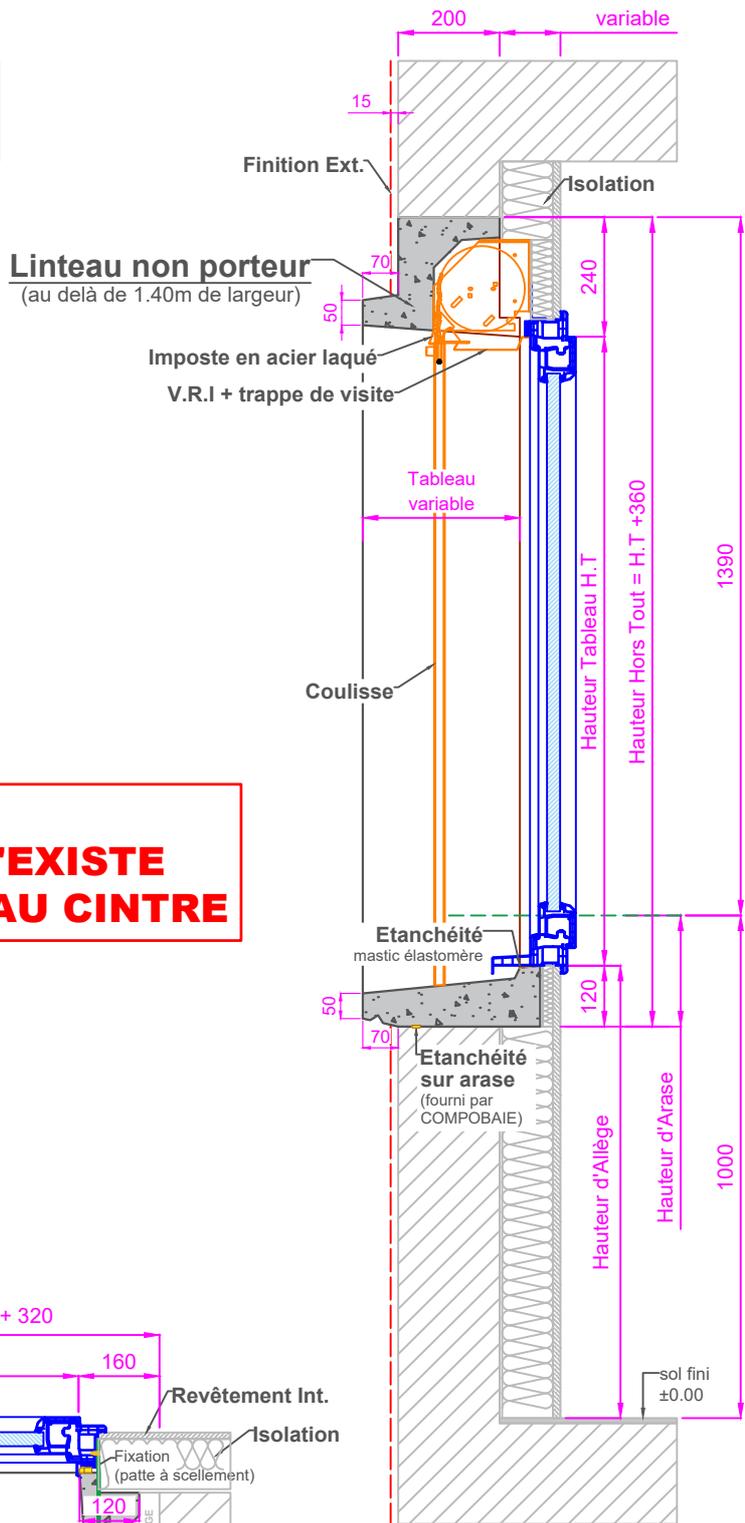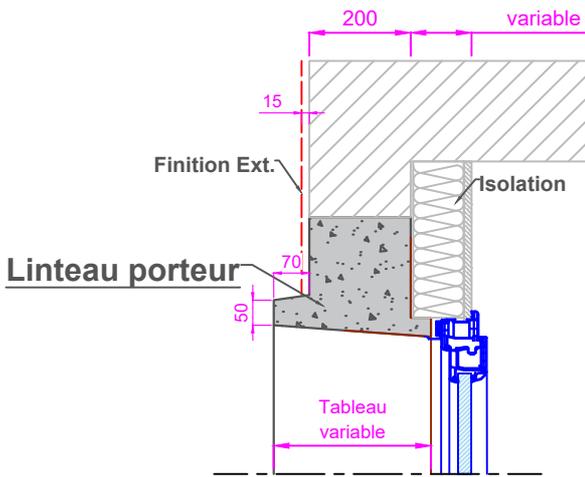



**NOTA:
LA GAMME GRAFIK N'EXISTE
PAS EN VERSION LINTEAU CINTRE**

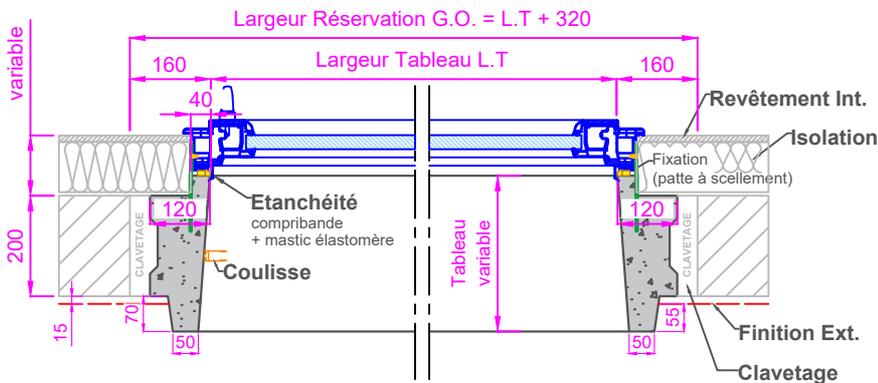

	Dessiné par: V.S
	Echelle: 1/15e
	Date: 27/03/2023
Désignation: Coupes type fenêtre gamme GRAFIK avec bandeau 7x5cm	
	Ce plan étant notre propriété ne peut être reproduit ou communiqué sans notre autorisation
	Ind: 01

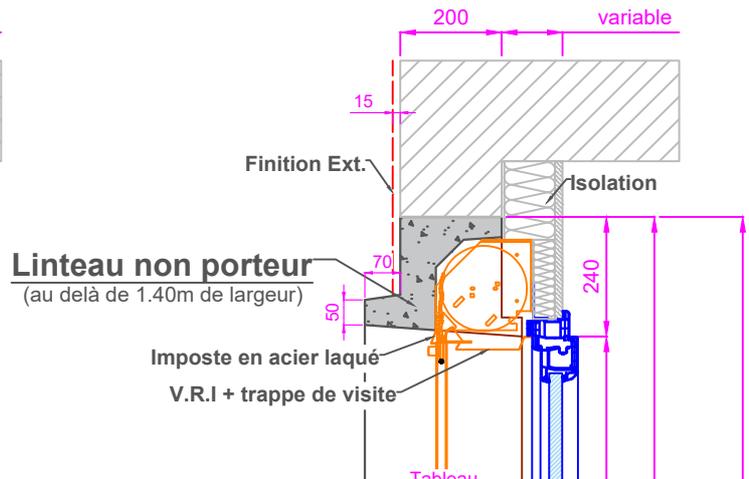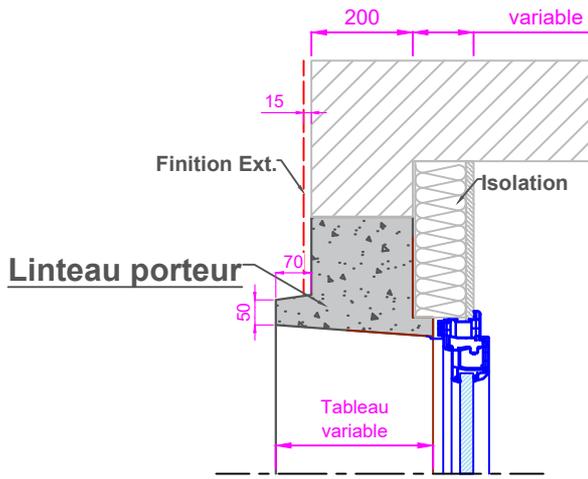

NOTA:
LA GAMME GRAFIK N'EXISTE PAS EN VERSION LINTEAU CINTRE

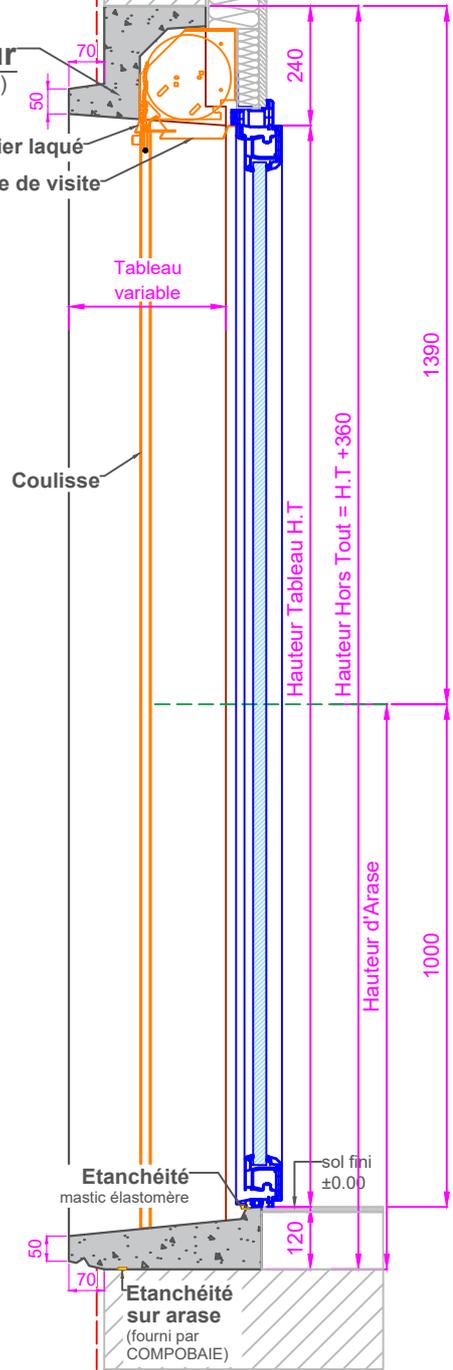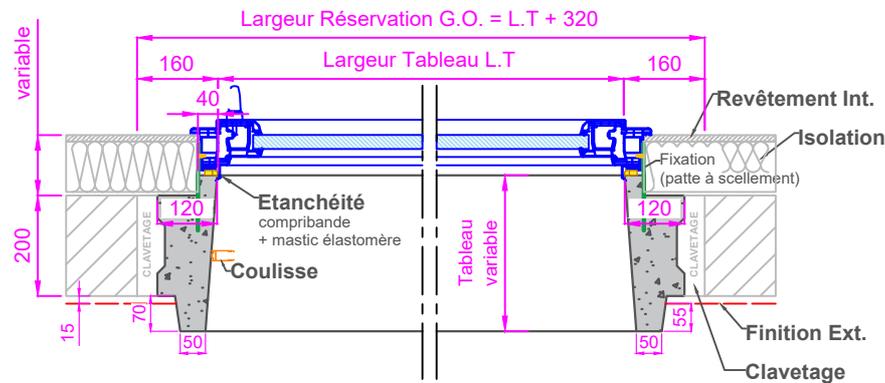

	Dessiné par: V.S
	Echelle: 1/15e
	Date: 27/03/2023
Désignation: Coupes type porte-fenêtre gamme GRAFIK avec bandeau 7x5cm	
	Ce plan étant notre propriété ne peut être reproduit ou communiqué sans notre autorisation
	Ind: 01